

**EDIFICIO DE VIVIENDAS  
EN LA CALLE ALBERDI 48/50  
EN MADRID**



Acrópolis Asesores S.L

☎ 636 302 721 / 629 808 860

🌐 [www.acropolisasesores.com](http://www.acropolisasesores.com)


✉ [comercial@acropolisasesores.com](mailto:comercial@acropolisasesores.com)

Calle Cea Bermúdez 66 local - Madrid

**EDIFICIO DE VIVIENDAS  
EN LA CALLE ALBERDI 48/50  
EN MADRID**

CL. ALBERDI

**PLANTA BAJA**

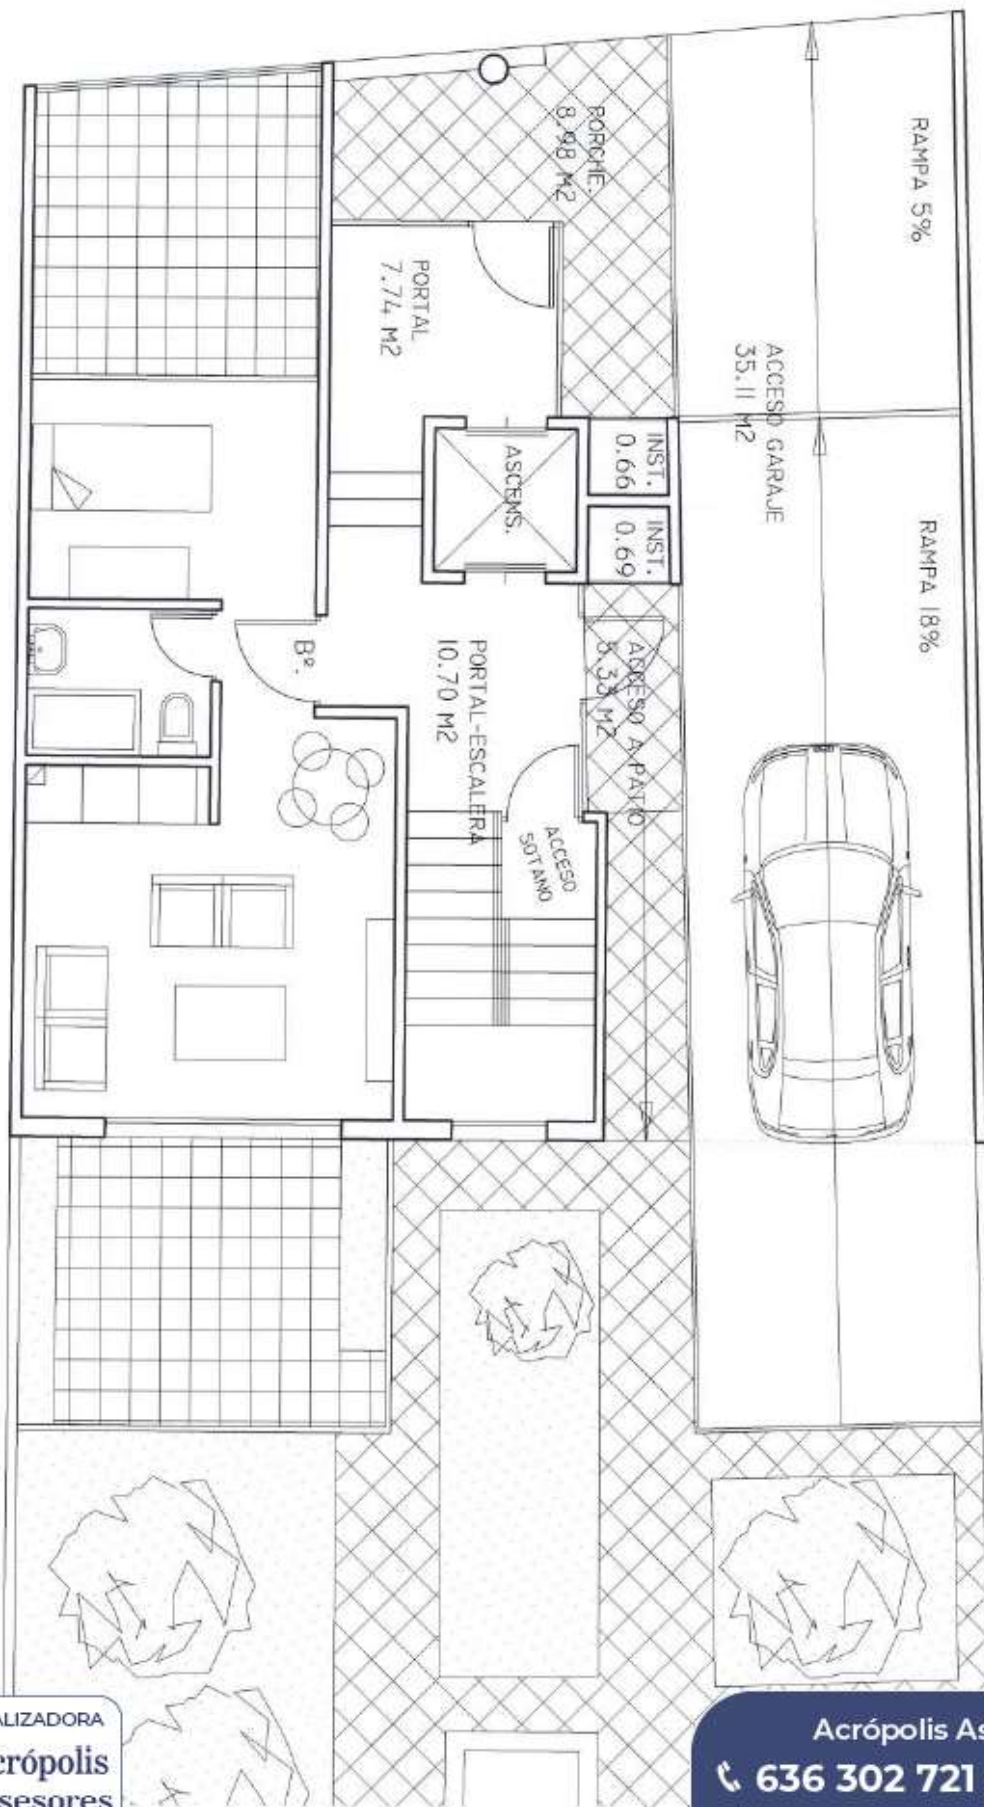

COMERCIALIZADORA

**acrópolis asesores**

**Acrópolis Asesores S.L**

**636 302 721 / 629 808 860**

[www.acropolisasesores.com](http://www.acropolisasesores.com)


[comercial@acropolisasesores.com](mailto:comercial@acropolisasesores.com)

Calle Cea Bermúdez 66 local - Madrid

**EDIFICIO DE VIVIENDAS  
EN LA CALLE ALBERDI 48/50  
EN MADRID**

CL. ALBERDI

PLANTAS 1º Y 2º

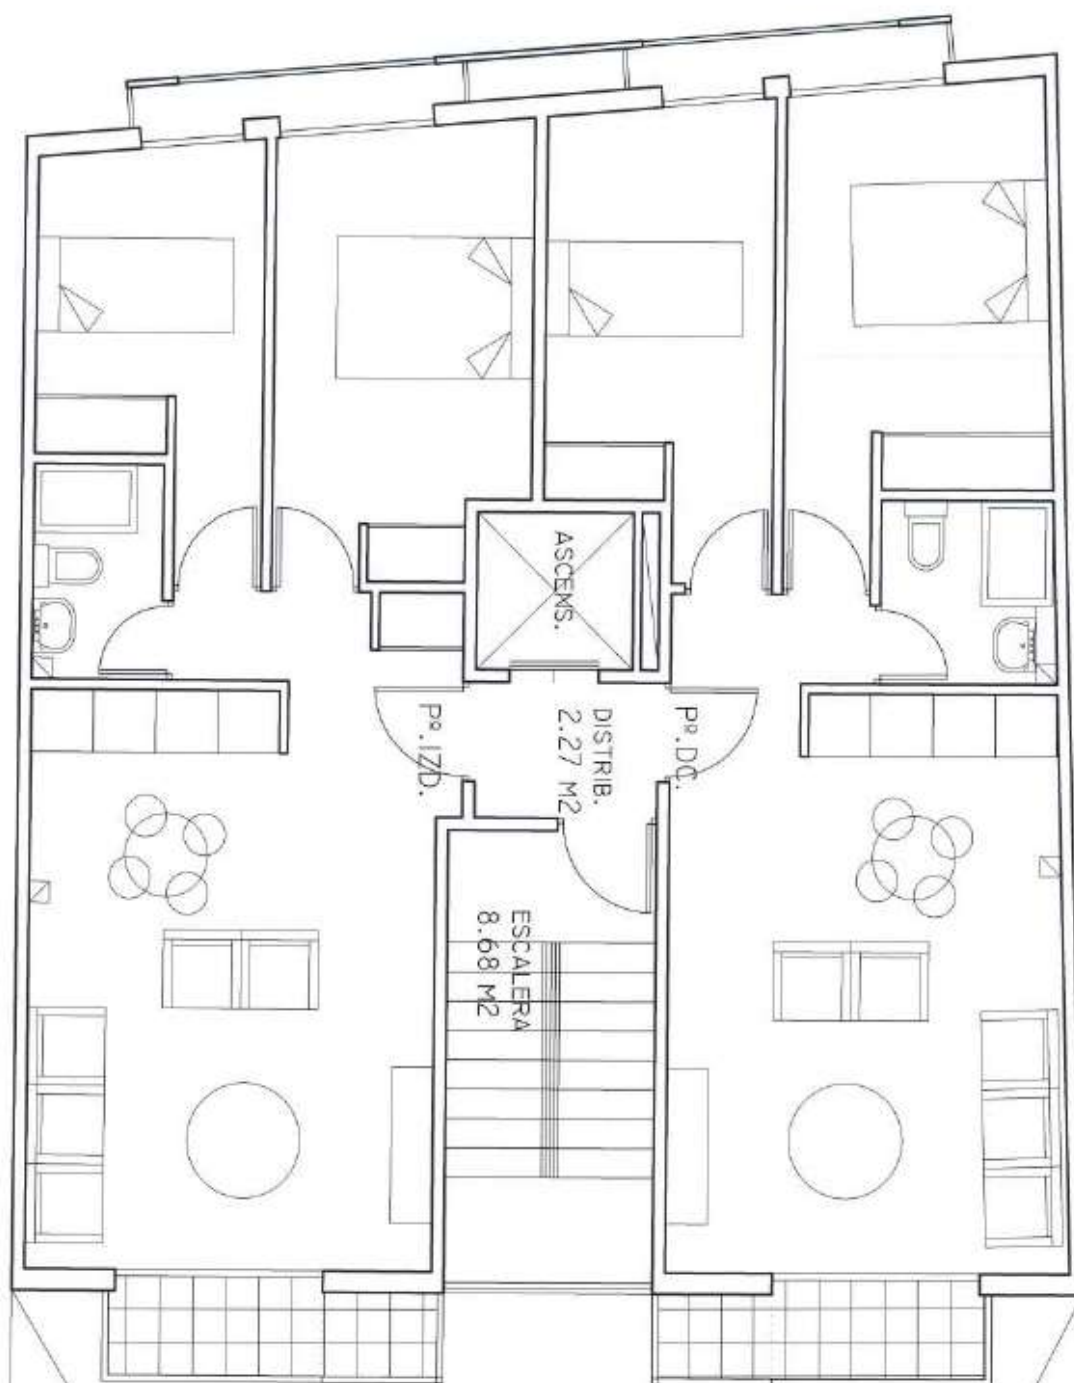


Acrópolis Asesores S.L.  
☎ 636 302 721 / 629 808 860  
🌐 [www.acropolisasesores.com](http://www.acropolisasesores.com)  
✉ [comercial@acropolisasesores.com](mailto:comercial@acropolisasesores.com)  
Calle Cea Bermúdez 66 local - Madrid

**EDIFICIO DE VIVIENDAS  
EN LA CALLE ALBERDI 48/50  
EN MADRID**


CL. ALBERDI

PLANTA TERCERA

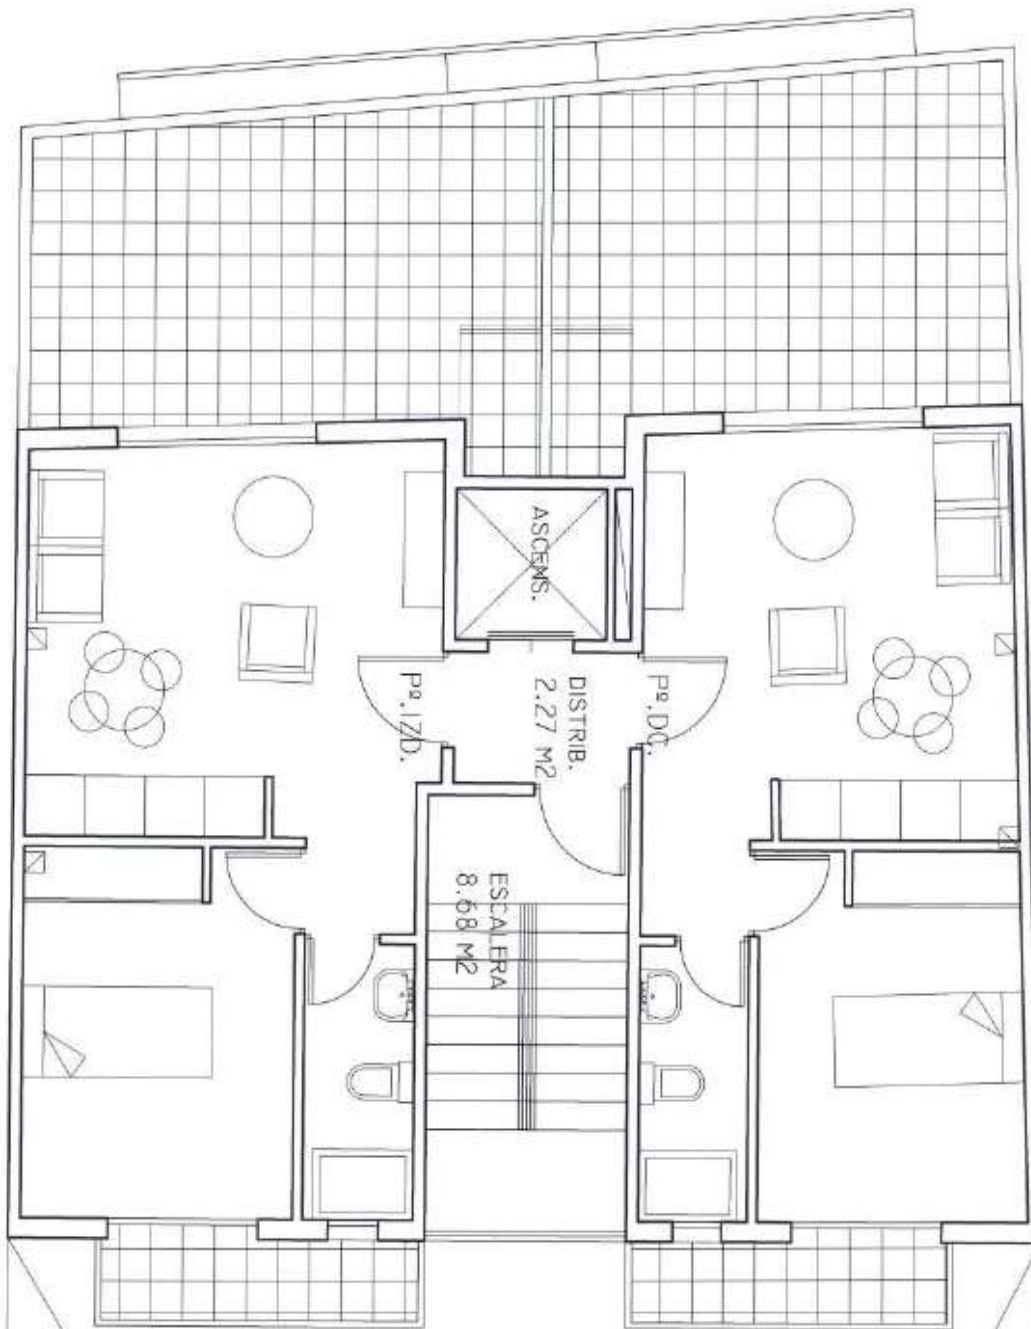

**Acrópolis Asesores S.L.**  
☎ **636 302 721 / 629 808 860**  
🌐 [www.acropolisasesores.com](http://www.acropolisasesores.com)  
✉ [comercial@acropolisasesores.com](mailto:comercial@acropolisasesores.com)  
Calle Cea Bermúdez 66 local - Madrid

# EDIFICIO DE VIVIENDAS EN LA CALLE ALBERDI 48/50 EN MADRID

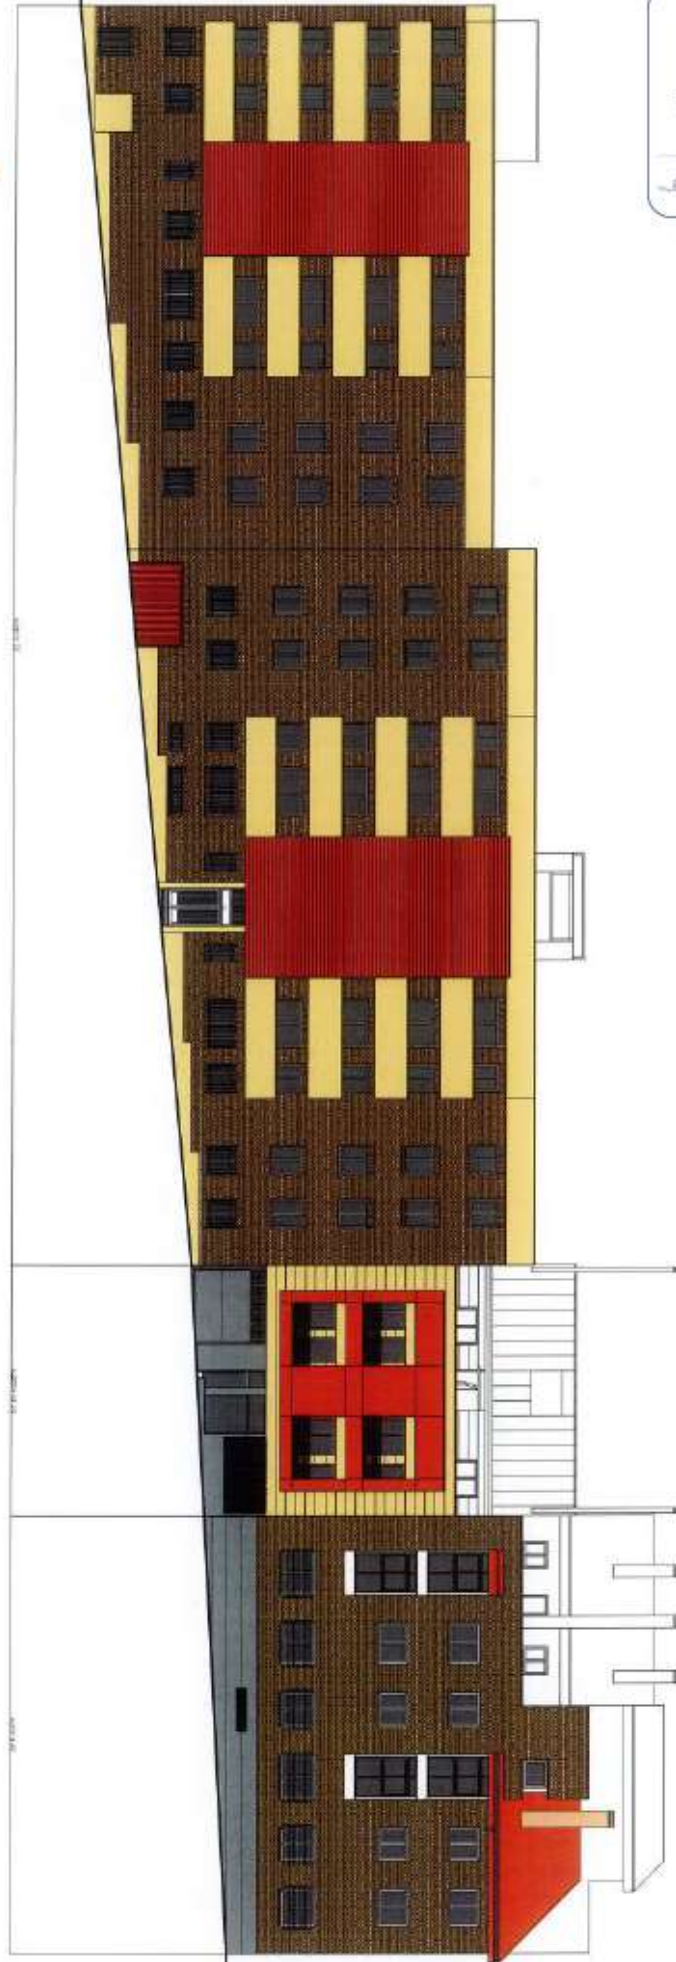

PROYECTO BÁSICO DE EDIFICIO DE VIVIENDAS EN ALTIJUA ENTRE MEDIANERAS, CL. ALBERDI 48 EN MADRID	
NOMBRE: MEDIO AMBIENTE DE PANADAMA	FECHA: 15/06/2016
CLIENTE: S. COOP. BA. MADRID	AUTORIA: S. COOP. BA. MADRID
ESCALA: 1:500	HOJA: 5